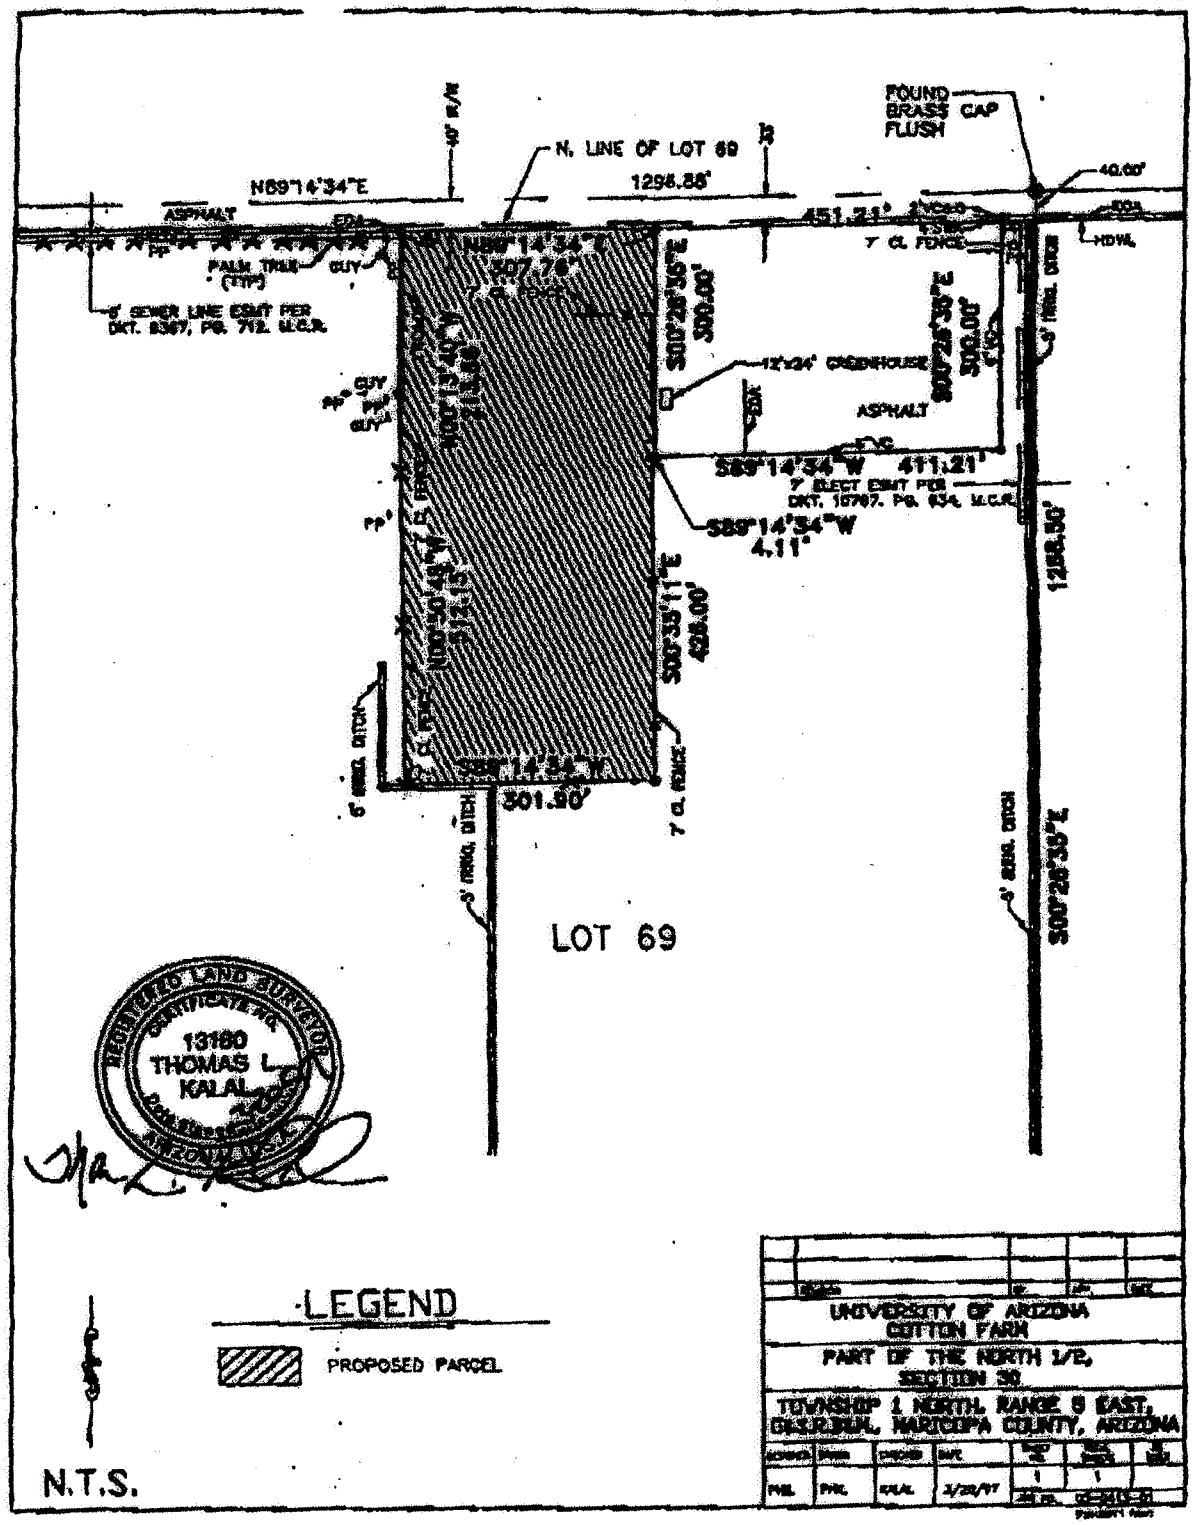

FOUND BRASS CAP FLUSH
N. LINE OF LOT 69
N89°14'34"E
1298.88'
40.00'
ASPHALT
451.21'
7' CL FENCE
HDWL
PALM TREE (TYP)
GUY
6' SEWER LINE ESMT PER DKT. 8367, PG. 712, M.C.R.
N89°14'34"E
307.76'
S00°26'35"E
300.00'
12'x24' GREENHOUSE
ASPHALT
S89°14'34"W 411.21'
7' ELECT ESMT PER DKT. 10767, PG. 634, M.C.R.
S89°14'34"W
4.11'
1258.50'
S00°35'11"E
426.00'
S89°14'34"W
301.90'
7' CL FENCE
5' IRRIG. DITCH
S00°26'35"E
LOT 69
REGISTERED LAND SURVEYOR
CERTIFICATE NO.
13180
THOMAS L.
KALAL
ARIZONA, U.S.A.
LEGEND
PROPOSED PARCEL
N.T.S.
UNIVERSITY OF ARIZONA
COTTON FARM
PART OF THE NORTH 1/2,
SECTION 30
TOWNSHIP 1 NORTH, RANGE 5 EAST,
G&S.R.B&M., MARICOPA COUNTY, ARIZONA
KALAL
3/20/97